z:\01 plätze und straßen\15-039 de goßmannsdorf lph 1-4\02 vorentwurf\03 zehnthofstraße\planstände\lagepläne\2.01.1_v2_lp_zehnhofstraße_2020-09-18.dwg

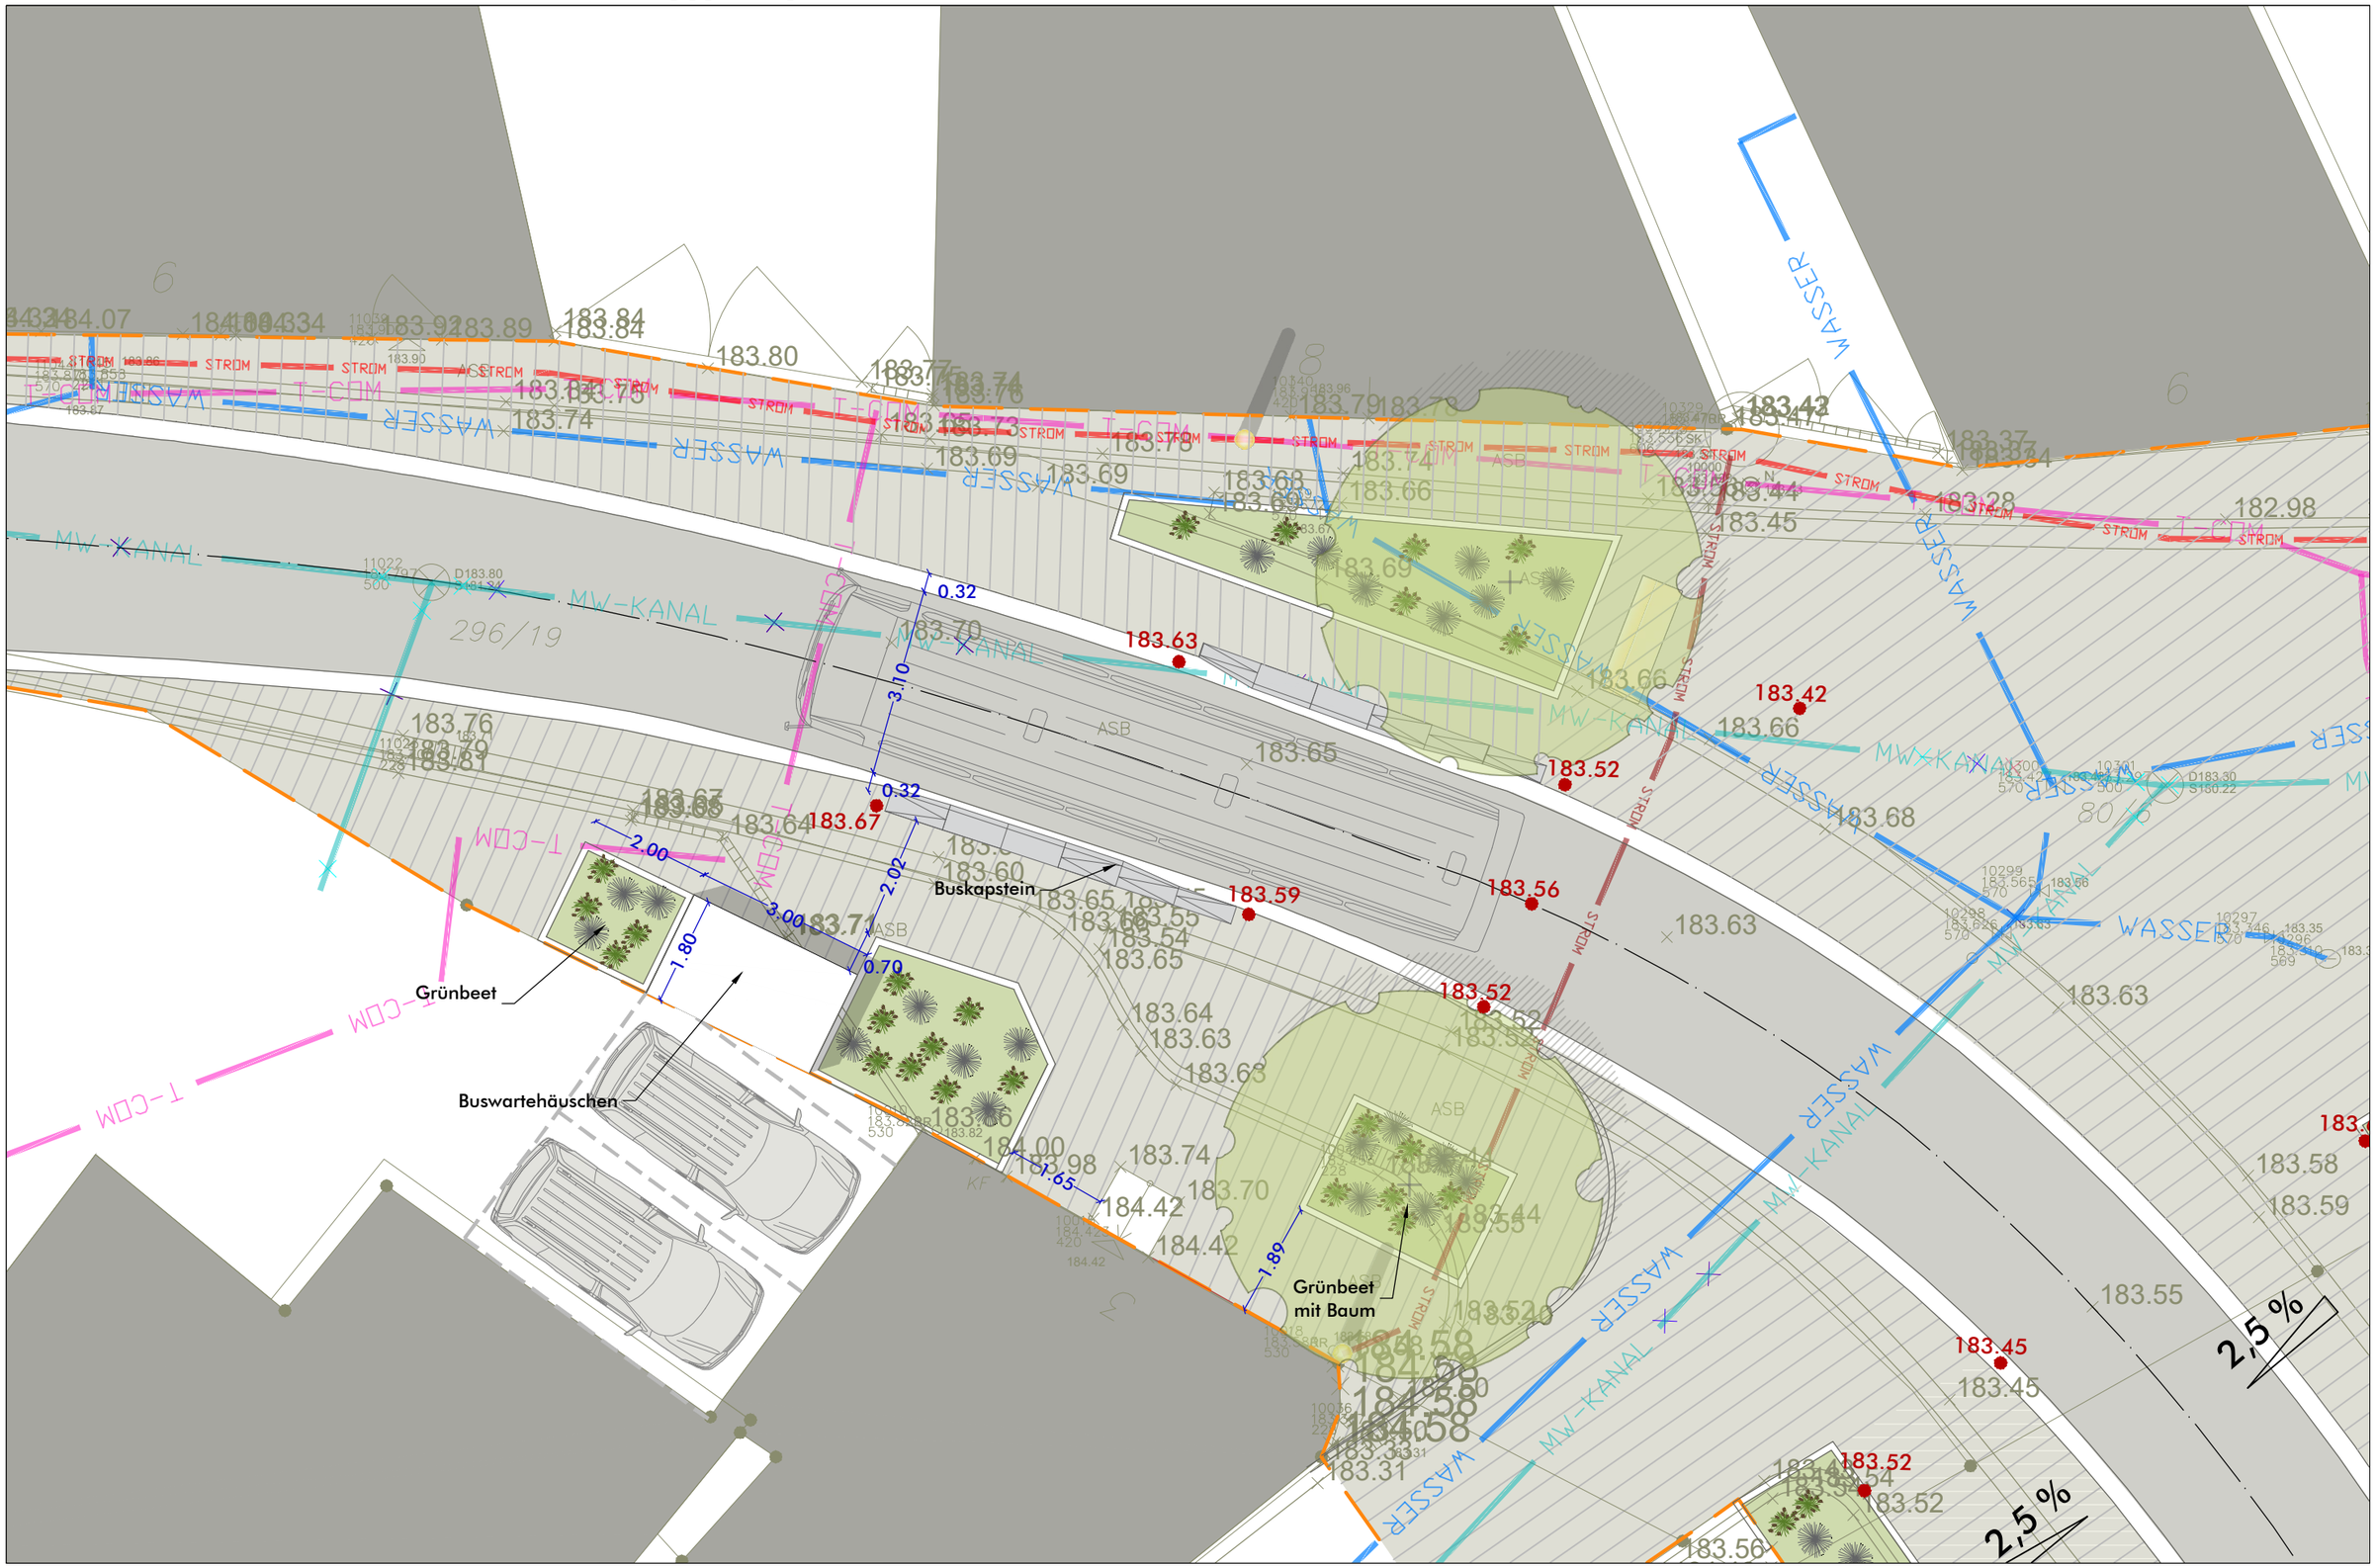

arc.grün | landschaftsarchitekten.stadtplaner.gmbh
Steigweg 24 . 97318 Kitzingen . T 09321 2680050 . info@arc-gruen.de

15-039 .DE Goßmannsdorf LPH 1-4
Bushaltstelle Variante 2

Vorentwurfsplanung | Schäffner/Weissmann | M1:100 | 17.09.2020