F:\002 Beendete Projekte ab 2011\2019\16-038 Hopferstadt. Geißlinger Straße\12 Plangrundlagen\ArcGIS\E_06_BP-Bauplätze_2020-05-29-A4.mxd

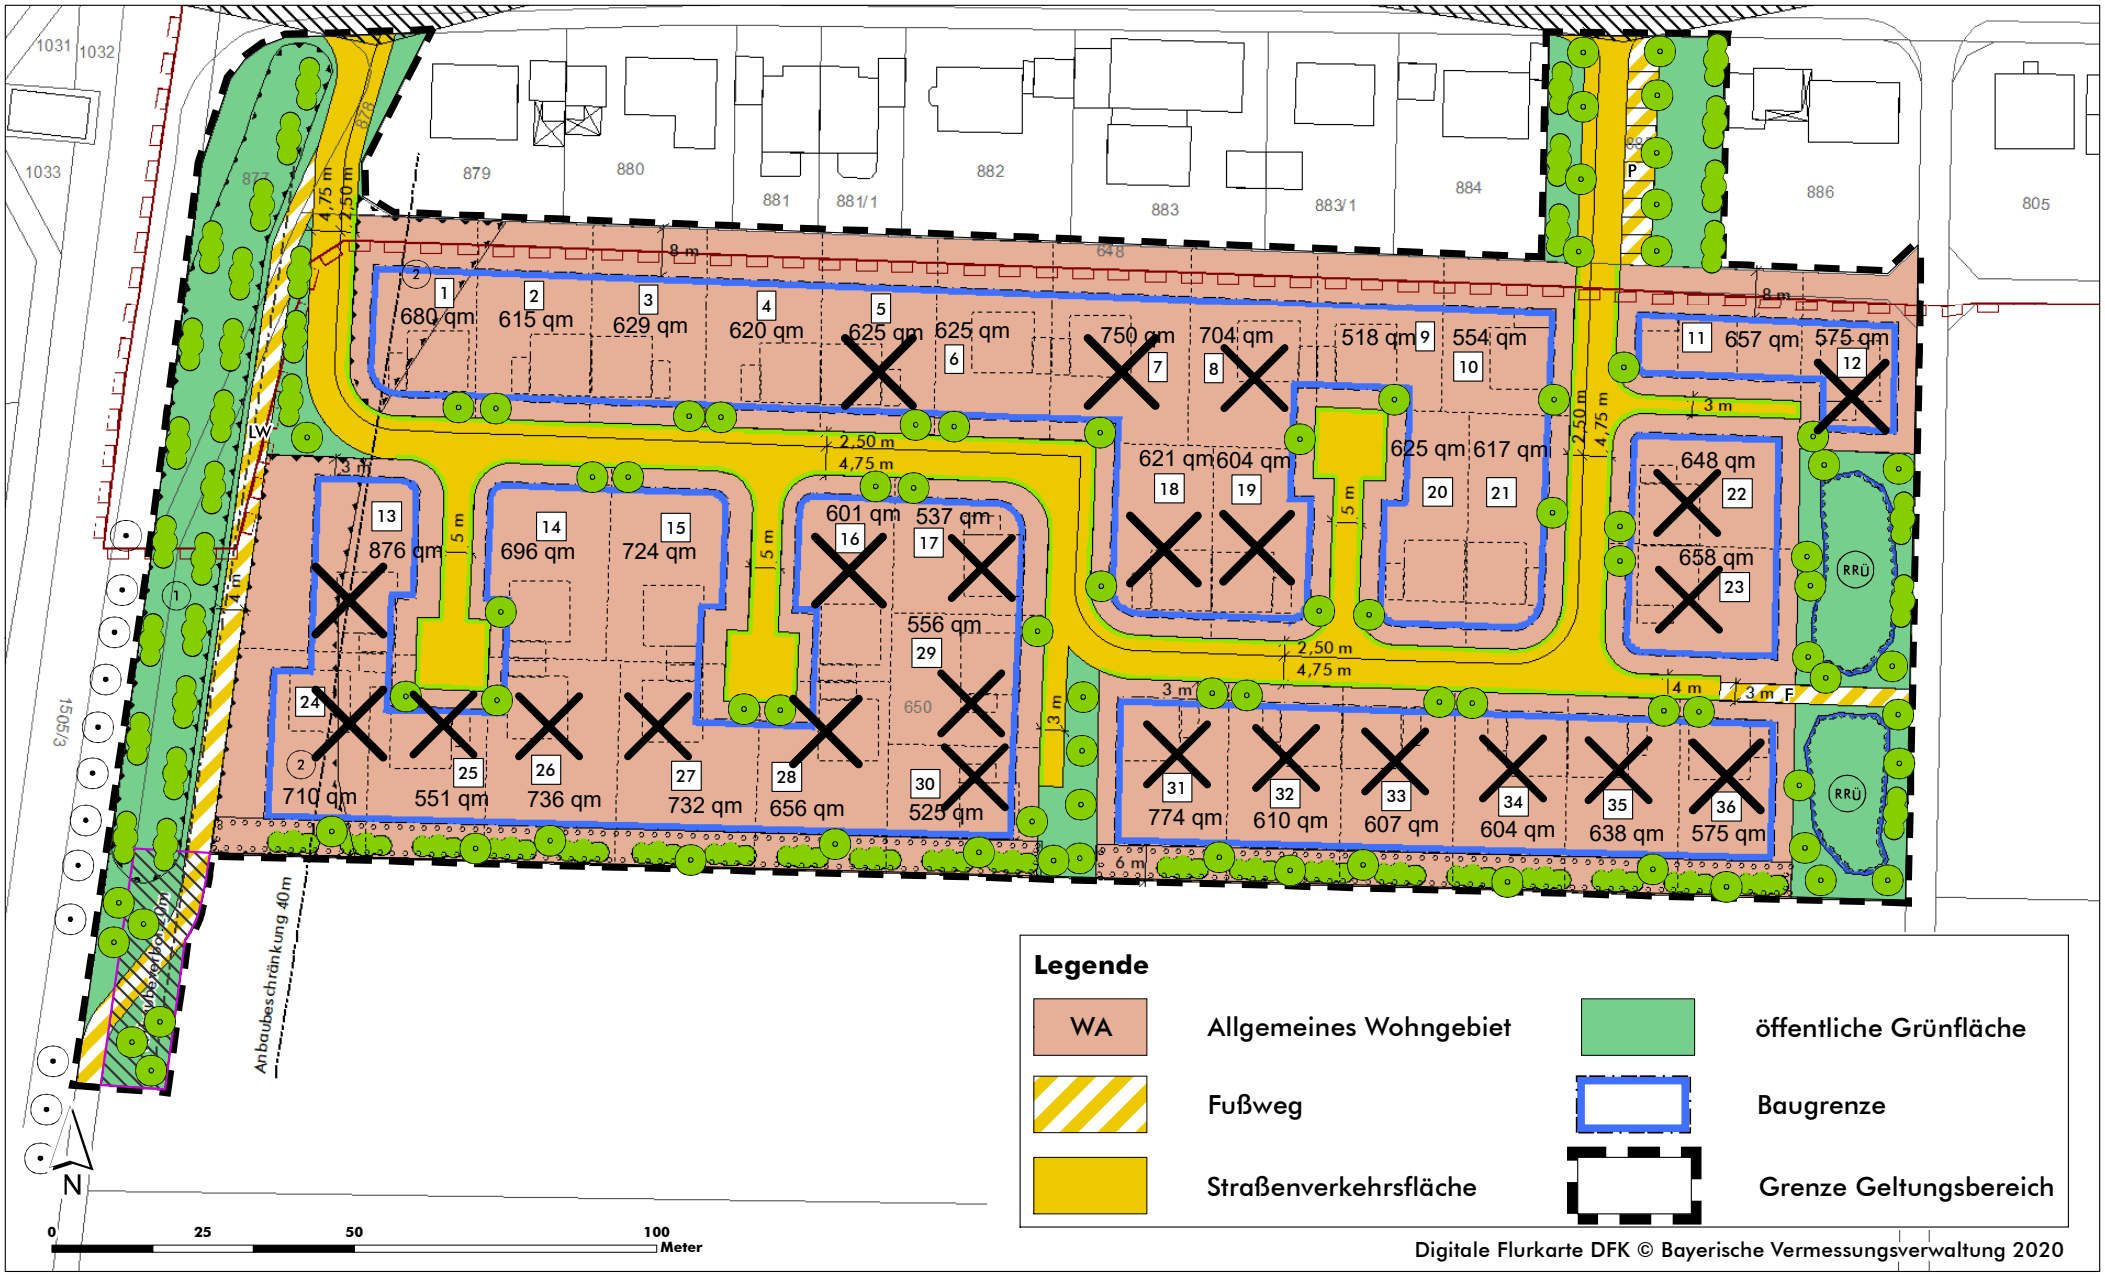

Digitale Flurkarte DFK © Bayerische Vermessungsverwaltung 2020

arc.grün | landschaftsarchitekten.stadtplaner.gmbh
Steigweg 24 . 97318 Kitzingen . T 09321 2680050 . info@arc-gruen.de

16-038 Südlich der Geißlinger Straße | Bauflächen

KH/LS | M1:1.250 | 26.08.2020