


Legende

Proben	Beschaffenheit nach DIN 4023	
	weich	mittel dicht
	steif	dicht

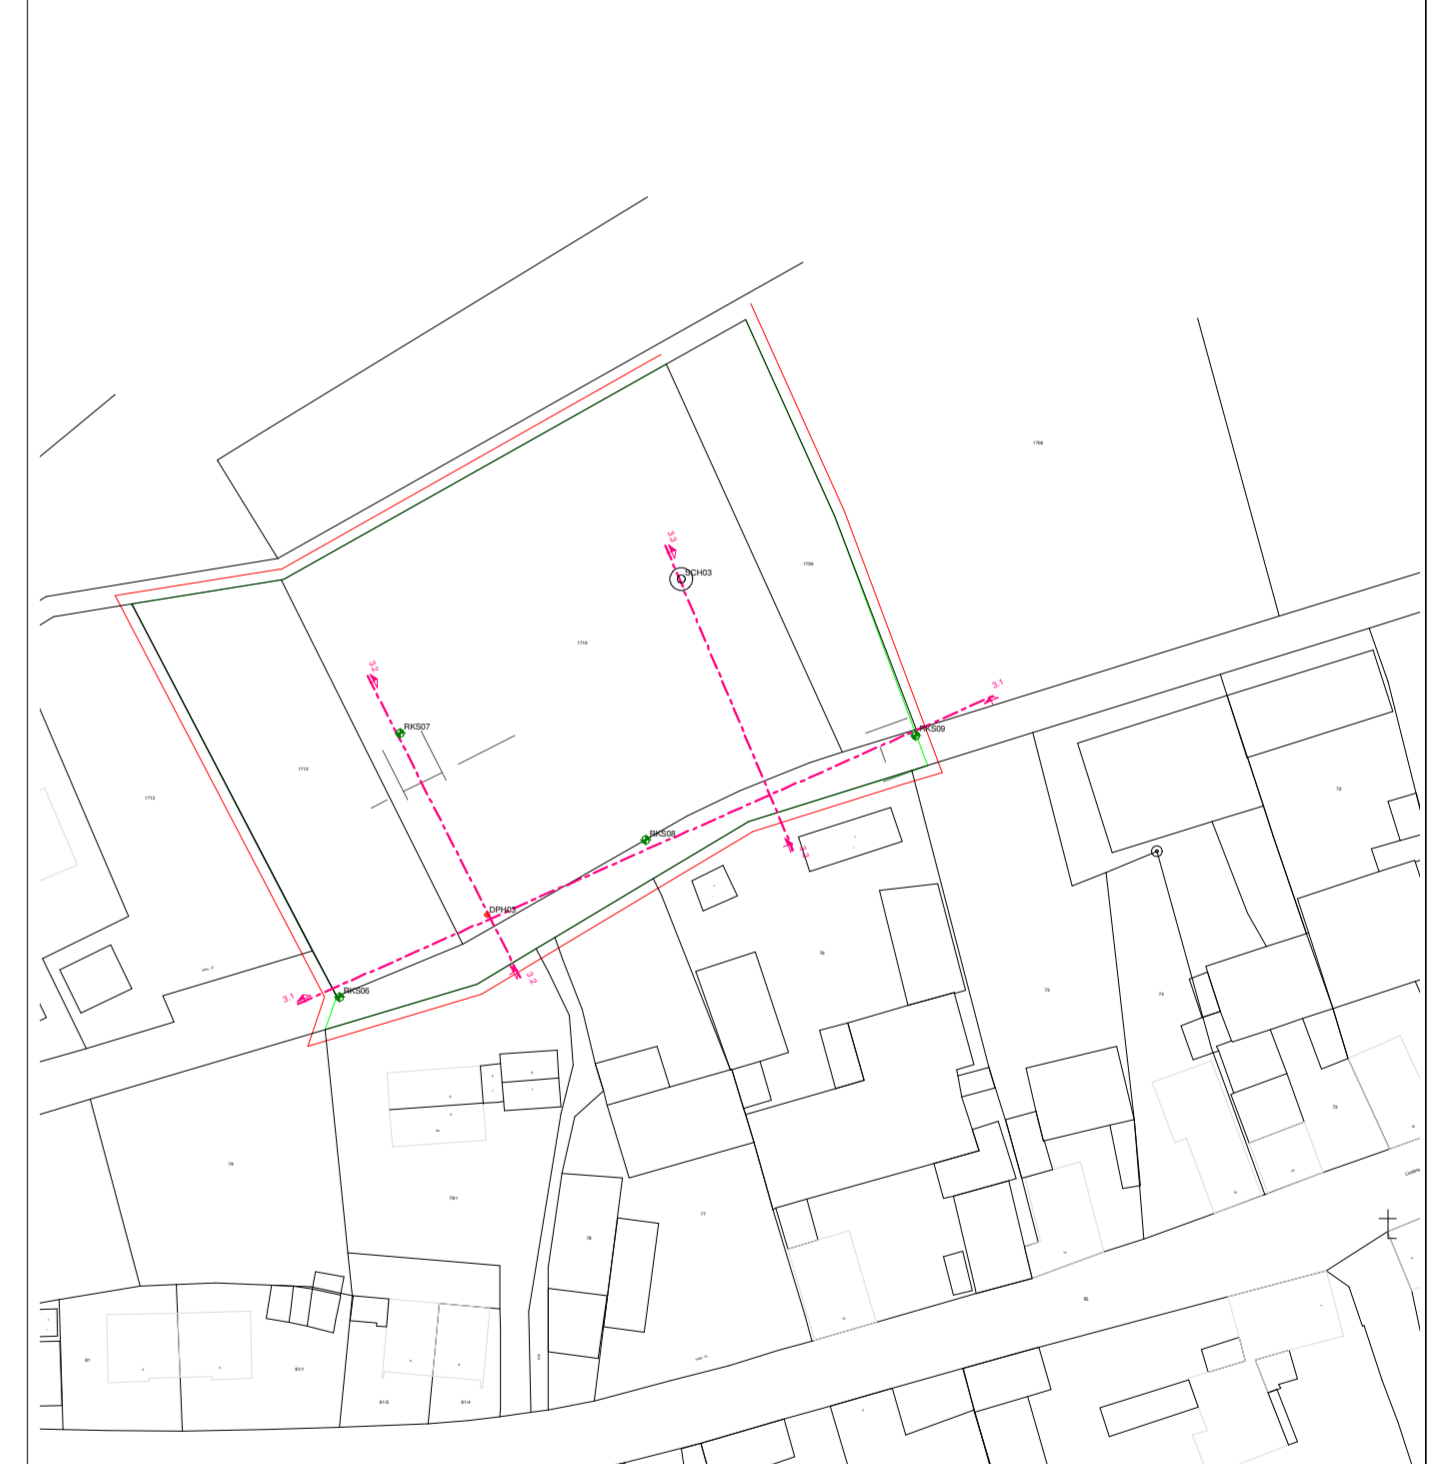


PeTerra Gesellschaft für Altlastenmanagement
 Umwelt- und Geotechnik mbH
 conneKT 13, 97318 Kitzingen
 Tel: 09321/26493-80, Mail: info@peterra.de
 Auftraggeber: Stadt Ochsenfurt
 Hauptstraße 41, 97199 Ochsenfurt
 Projekt Nr.: 20001-BG
 Projekt: Baugebiet Zeubelried III - Eichenweg
 Planinhalt: Geotechnischer Schnitt 3.1

Maßstab: 1:50/1:200	Datum: 01-03-2020	Aktenzeichen: 20001-G02
Bearbeiter: fuc/grz/mrx/oeh/pol	01-03-2020	Plan- bzw. Anlagen Nr.: 3.1
Gezeichnet: pol	26.03.2020	
Geprüft: oeh	31.03.2020	

Legende


	Kalkstein		kiesig		Löß		Mutterboden
	org. Beimengung		Schluff schluffig		Schluffstein		steinig
	Ton tonig		Tonstein		Verwitterungslehm		


Proben	Beschaffenheit nach DIN 4023
	weich
	steif

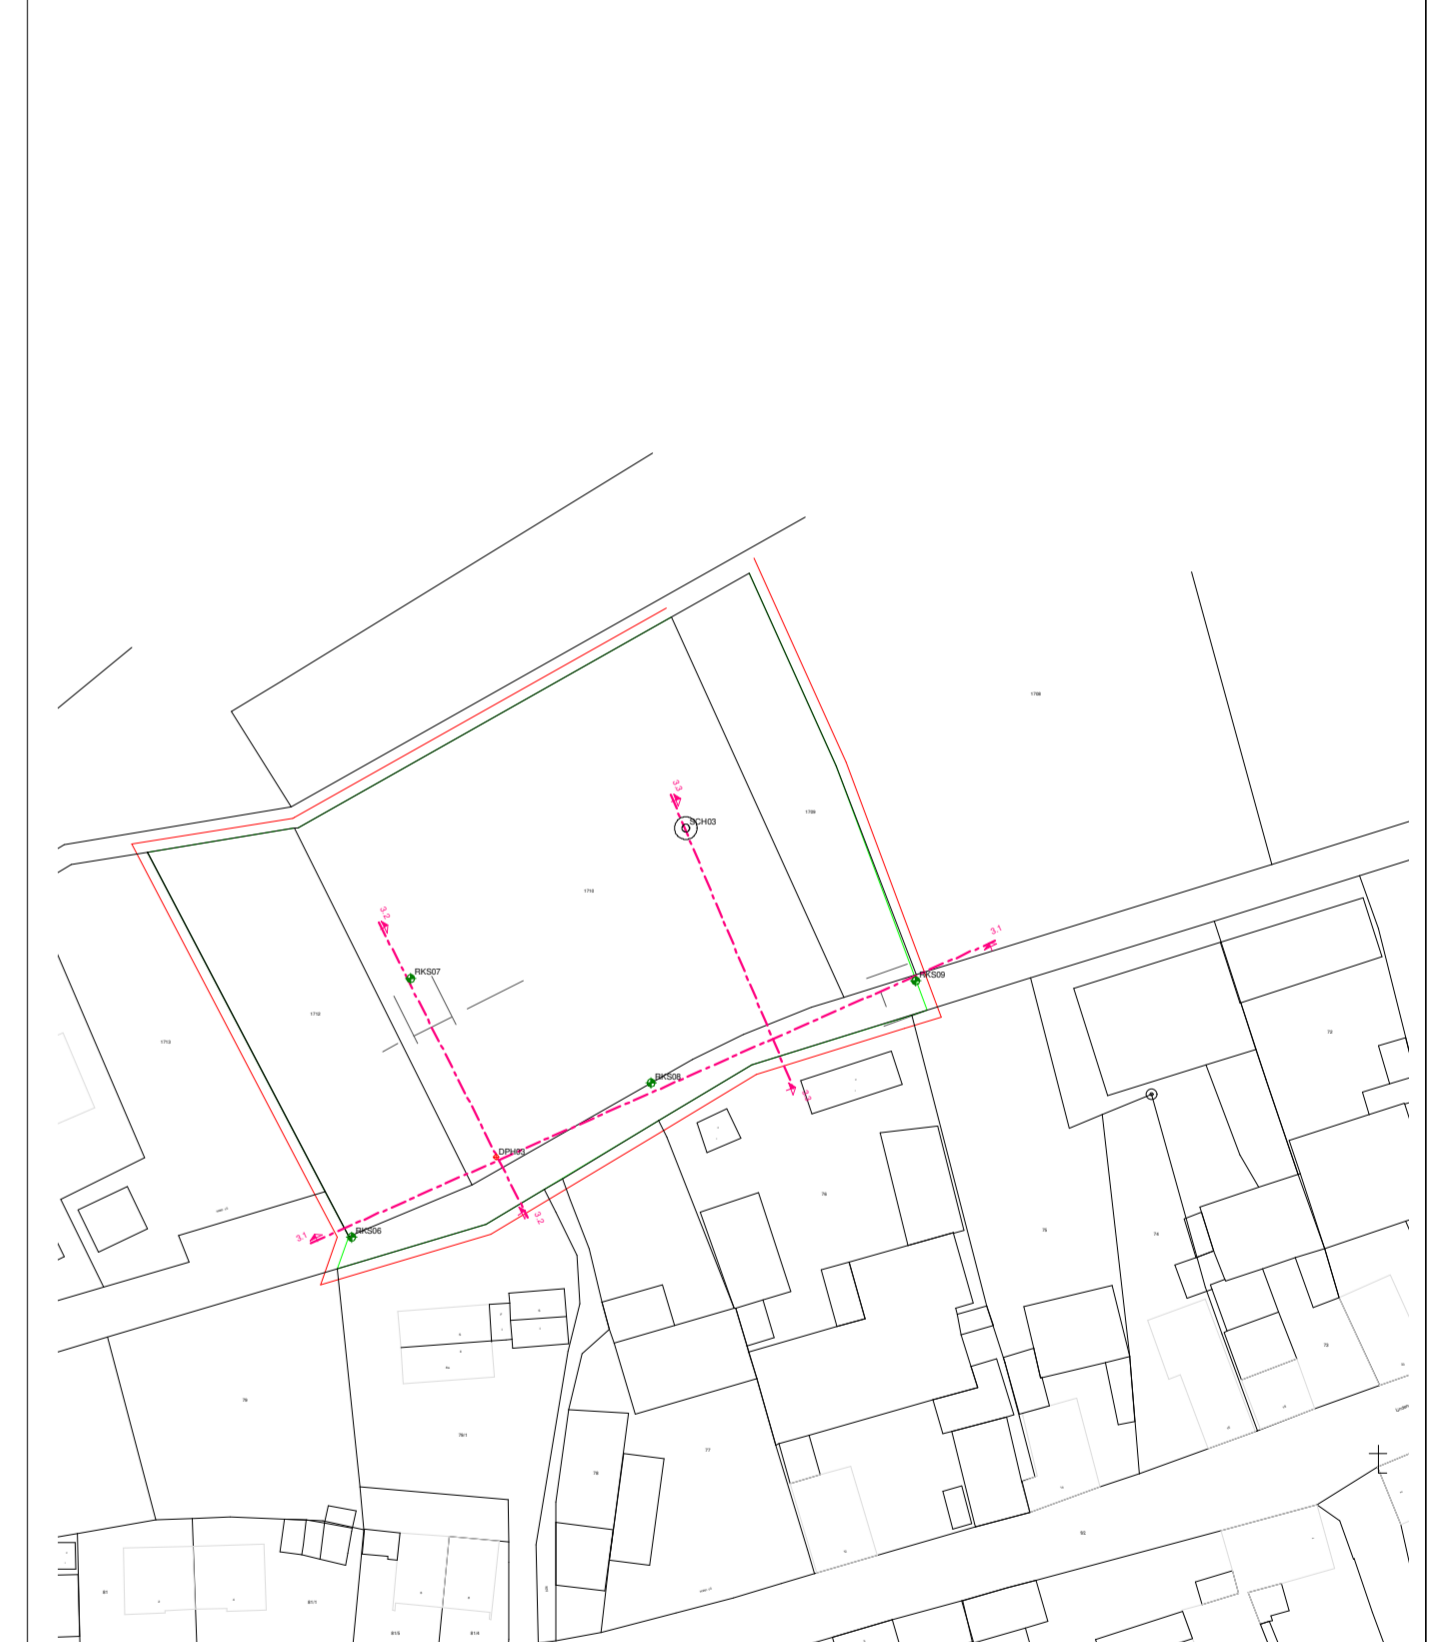

PeTerra Gesellschaft für Altlastenmanagement
 Umwelt- und Geotechnik mbH
 conneKT 13, 97318 Kitzingen
 Tel: 09321/26493-80, Mail: info@peterra.de
 Auftraggeber: Stadt Ochsenfurt
 Hauptstraße 41, 97199 Ochsenfurt
 Projekt Nr.: 20001-BG
 Projekt: Baugebiet Zeubelried III - Eichenweg
 Planinhalt: Geotechnischer Schnitt 3.2

Maßstab: 1:50/1:100	Datum: 01-03-2020	Aktenzeichen: 20001-G02
Bearbeiter: fuc/grz/mrx/oeh/pol	01-03-2020	Plan- bzw. Anlagen Nr.: 3.2
Gezeichnet: pol	26.03.2020	
Geprüft: oeh	31.03.2020	

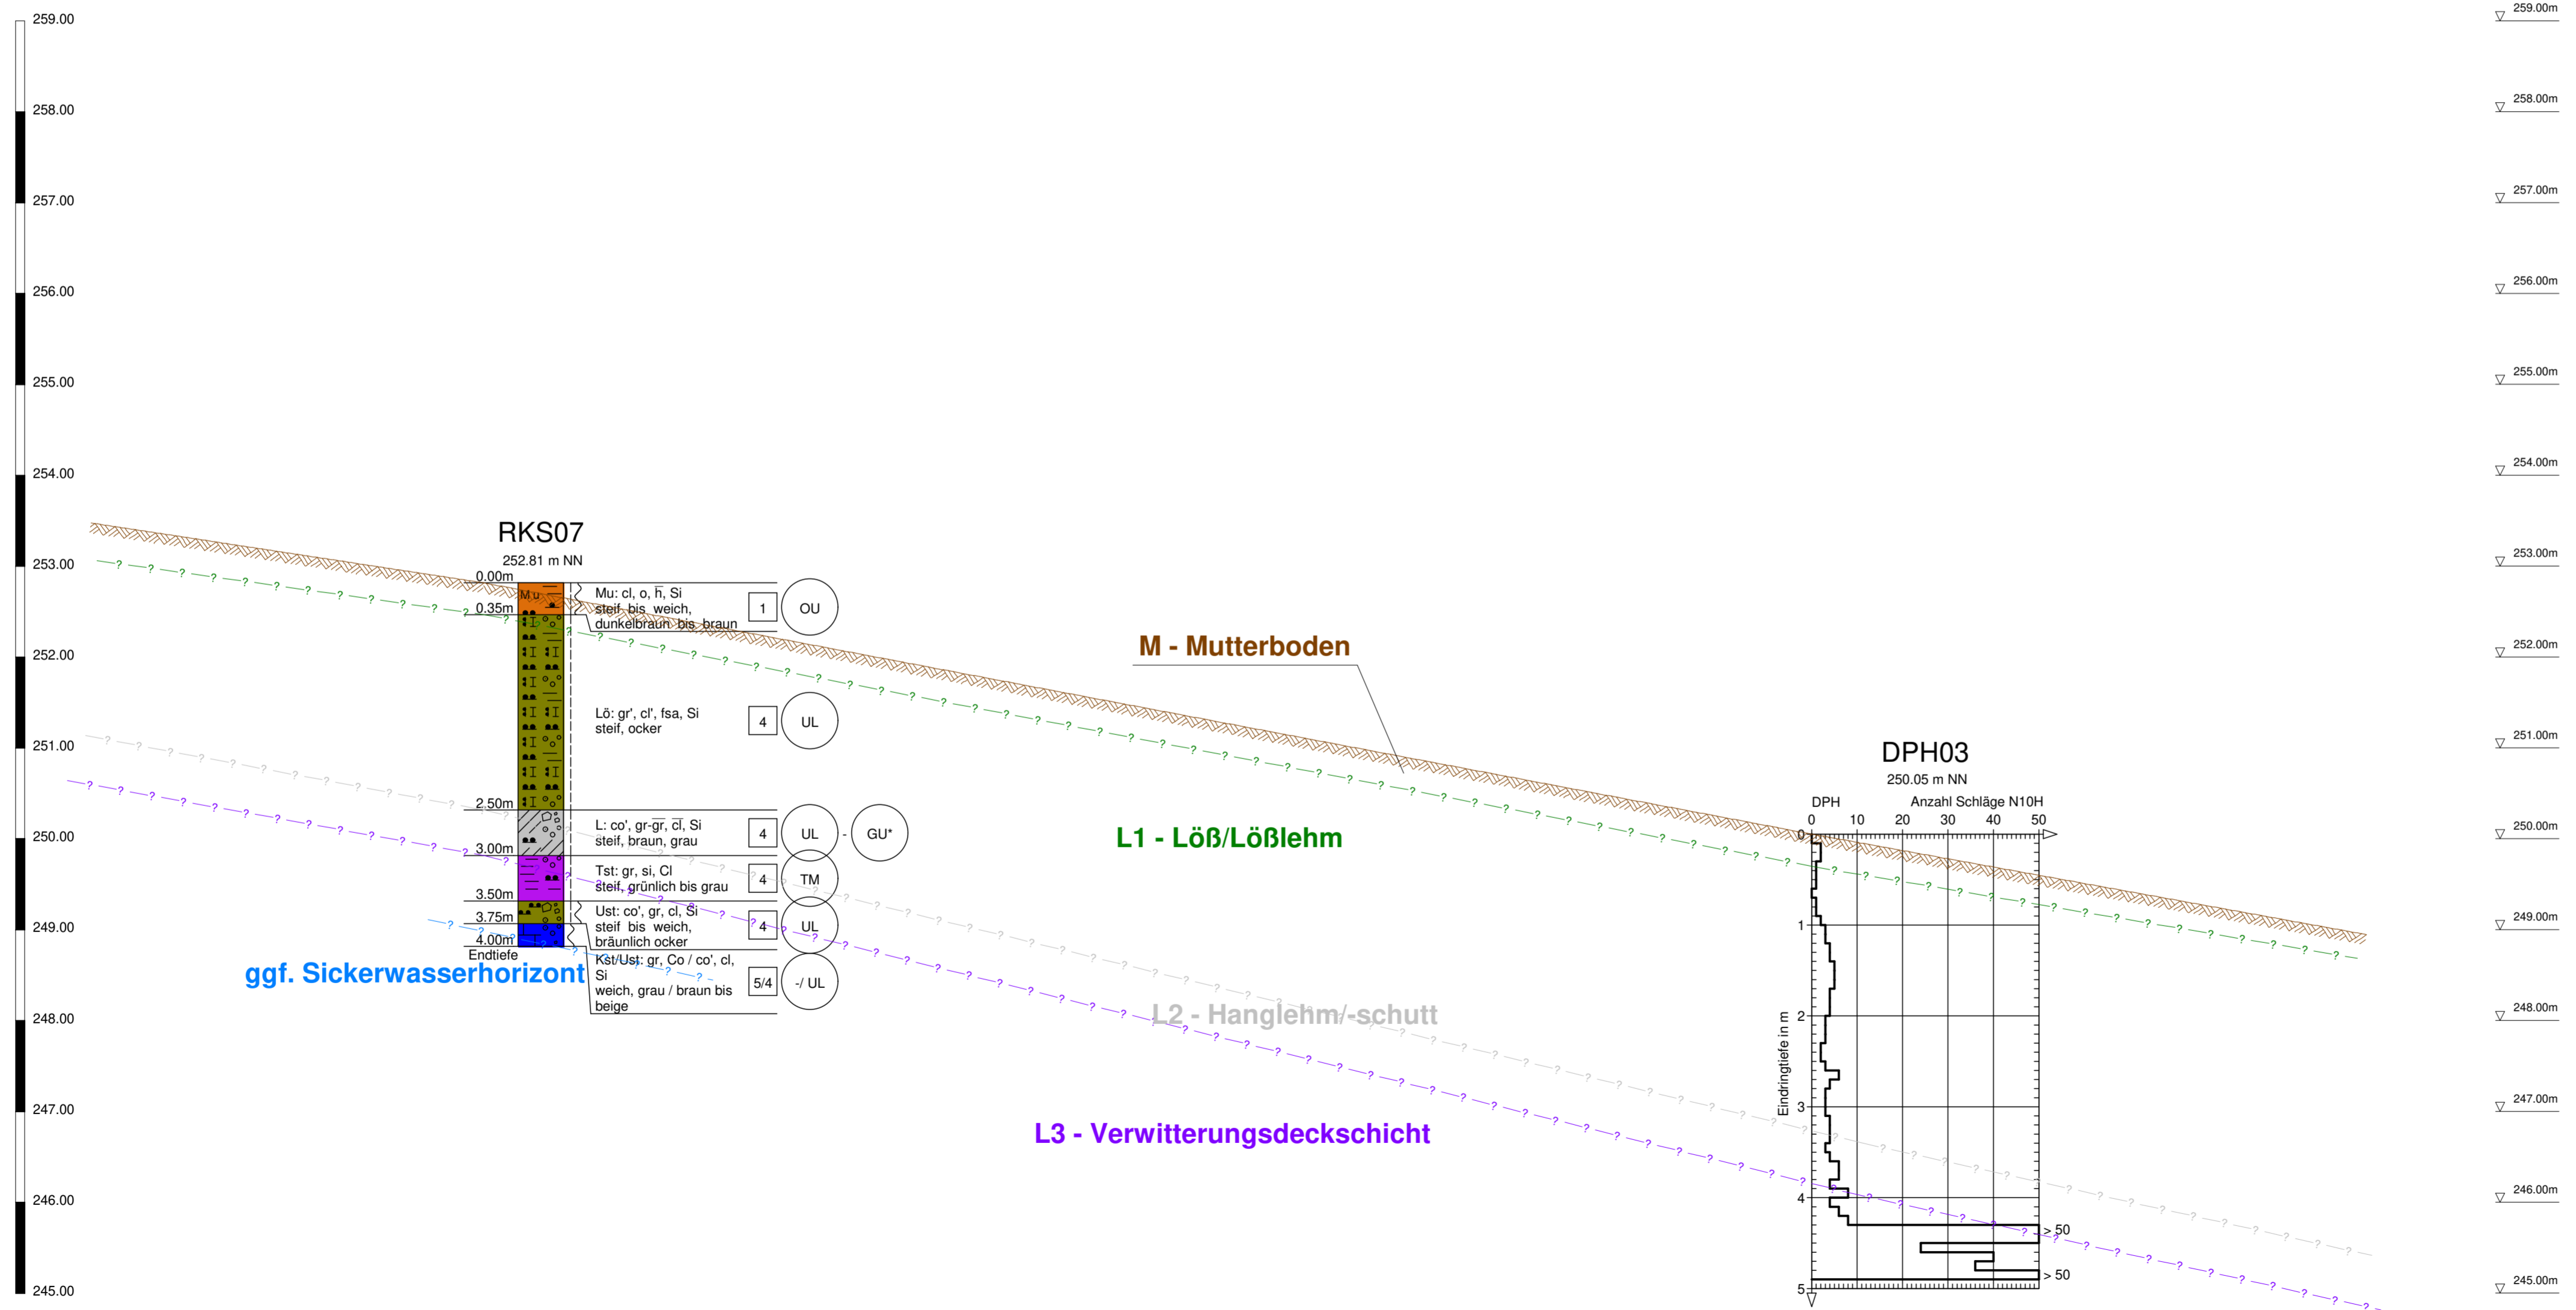


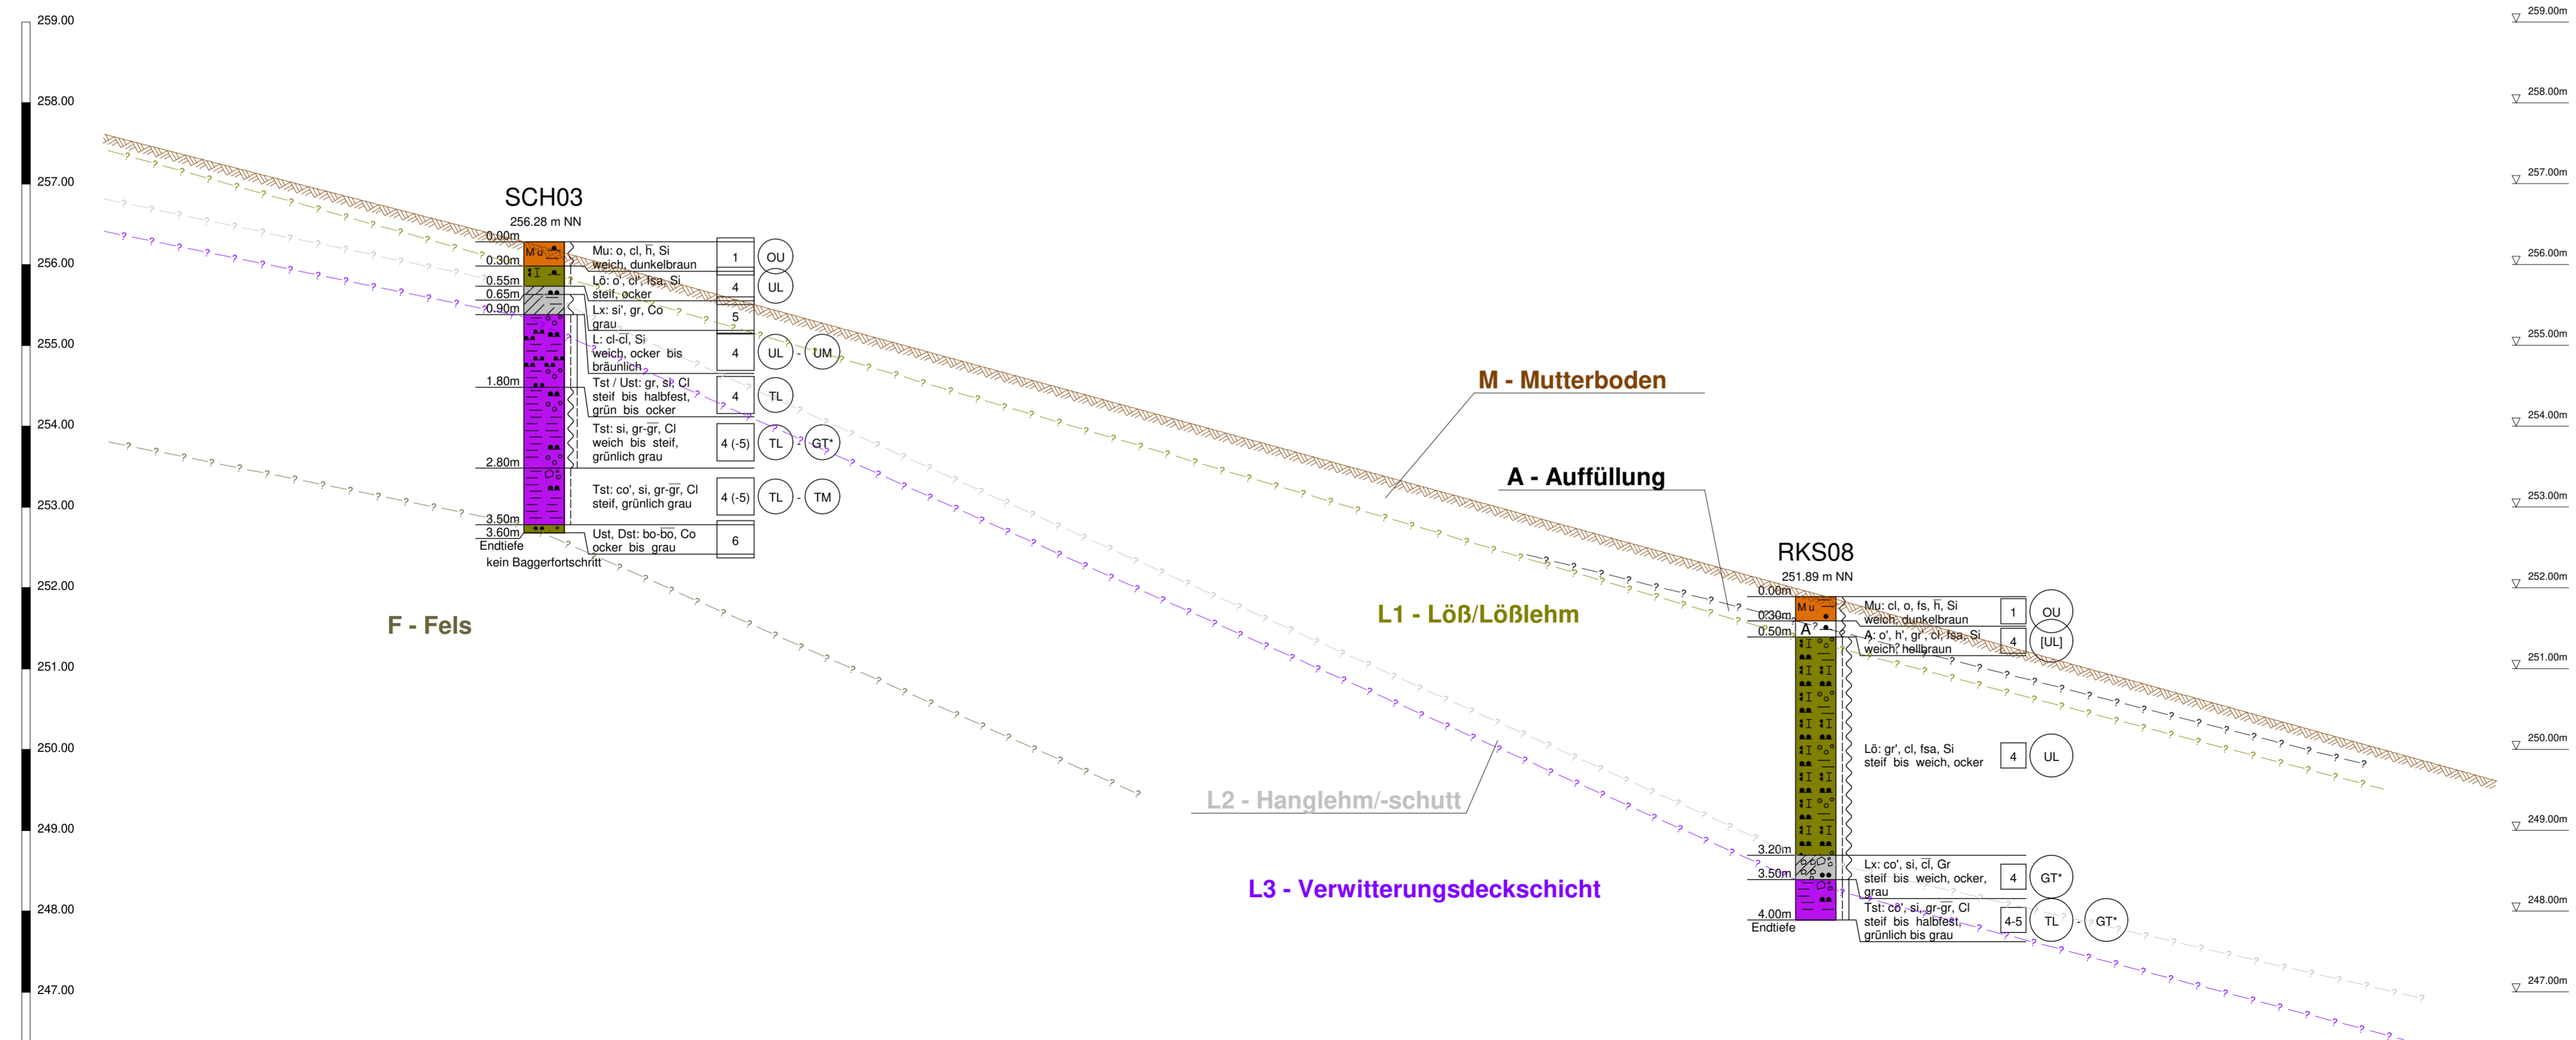

Legende

Auffüllung	Dolomitstein	Hangschutt	humos
Kies kiesig	Löß	mit Blöcken	Mutterboden
org. Beimengung	Schluff schluffig	Schluffstein	Steine steinig
Ton tonig	Tonstein	Verwitterungslehm	

Proben		Beschaffenheit nach DIN 4023	
	Gestörte Probe		weich
			steif
			halfest

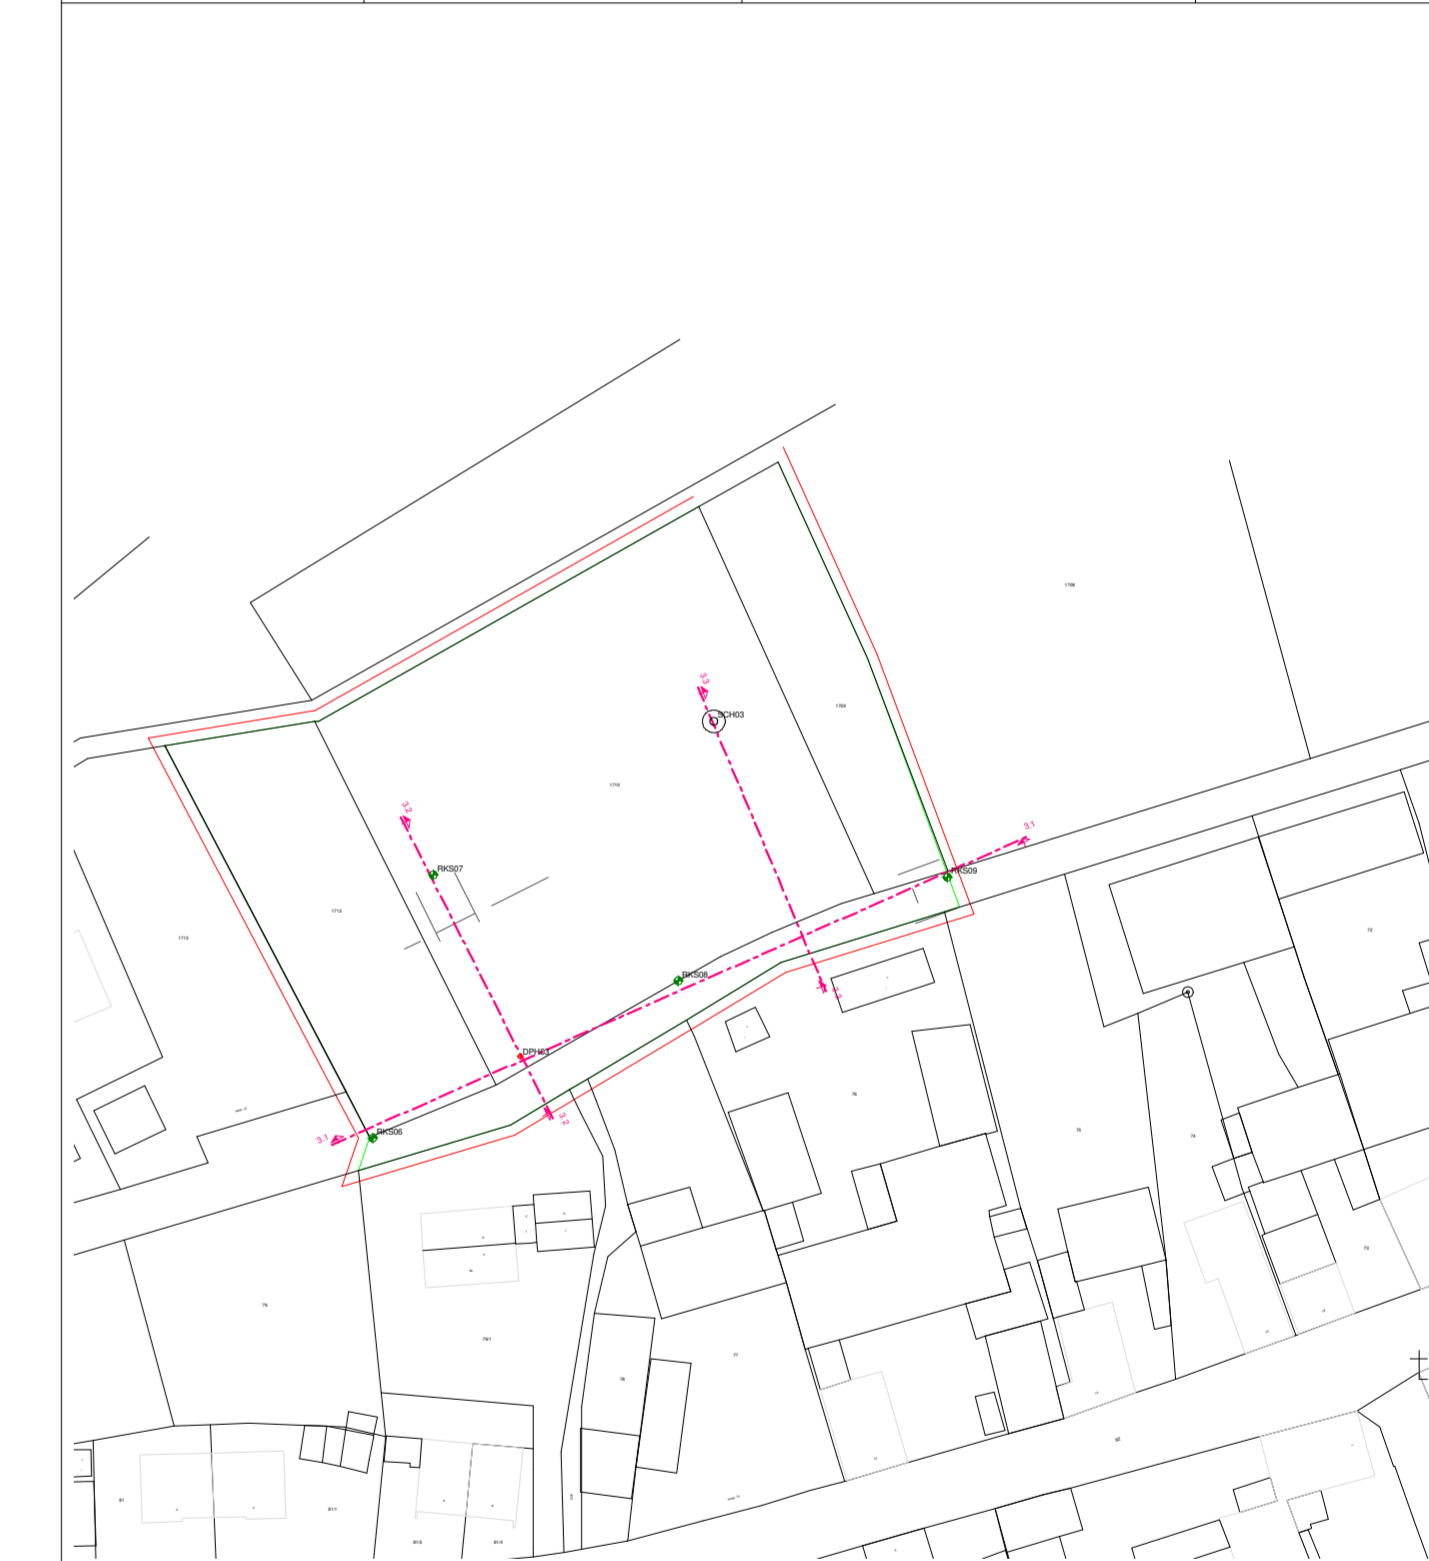

PeTerra Gesellschaft für Altlastenmanagement
 Umwelt- und Geotechnik mbH
 conneKT 13, 97318 Kitzingen
 Tel: 09321/26493-80, Mail: info@peterra.de
 Auftraggeber: Stadt Ochsenfurt
 Hauptstraße 41, 97199 Ochsenfurt
 Projekt Nr.: 20001-BG
 Projekt: Baugebiet Zeubelried III - Eichenweg
 Planinhalt: Geotechnischer Schnitt 3.3

Maßstab: 1:50/1:100	Datum: 01-03/2020	Aktenzeichen: 20001-G01
Bearbeiter: fuc/grz/mrx/oeH/pol	Gezeichnet: 26.03.2020	Plan- bzw. Anlagen Nr.: 3.3
Geprüft: oeh	31.03.2020	