


Leitung geortet im Mai 2008  
 von Bohn Ingenieure in Bayreuth

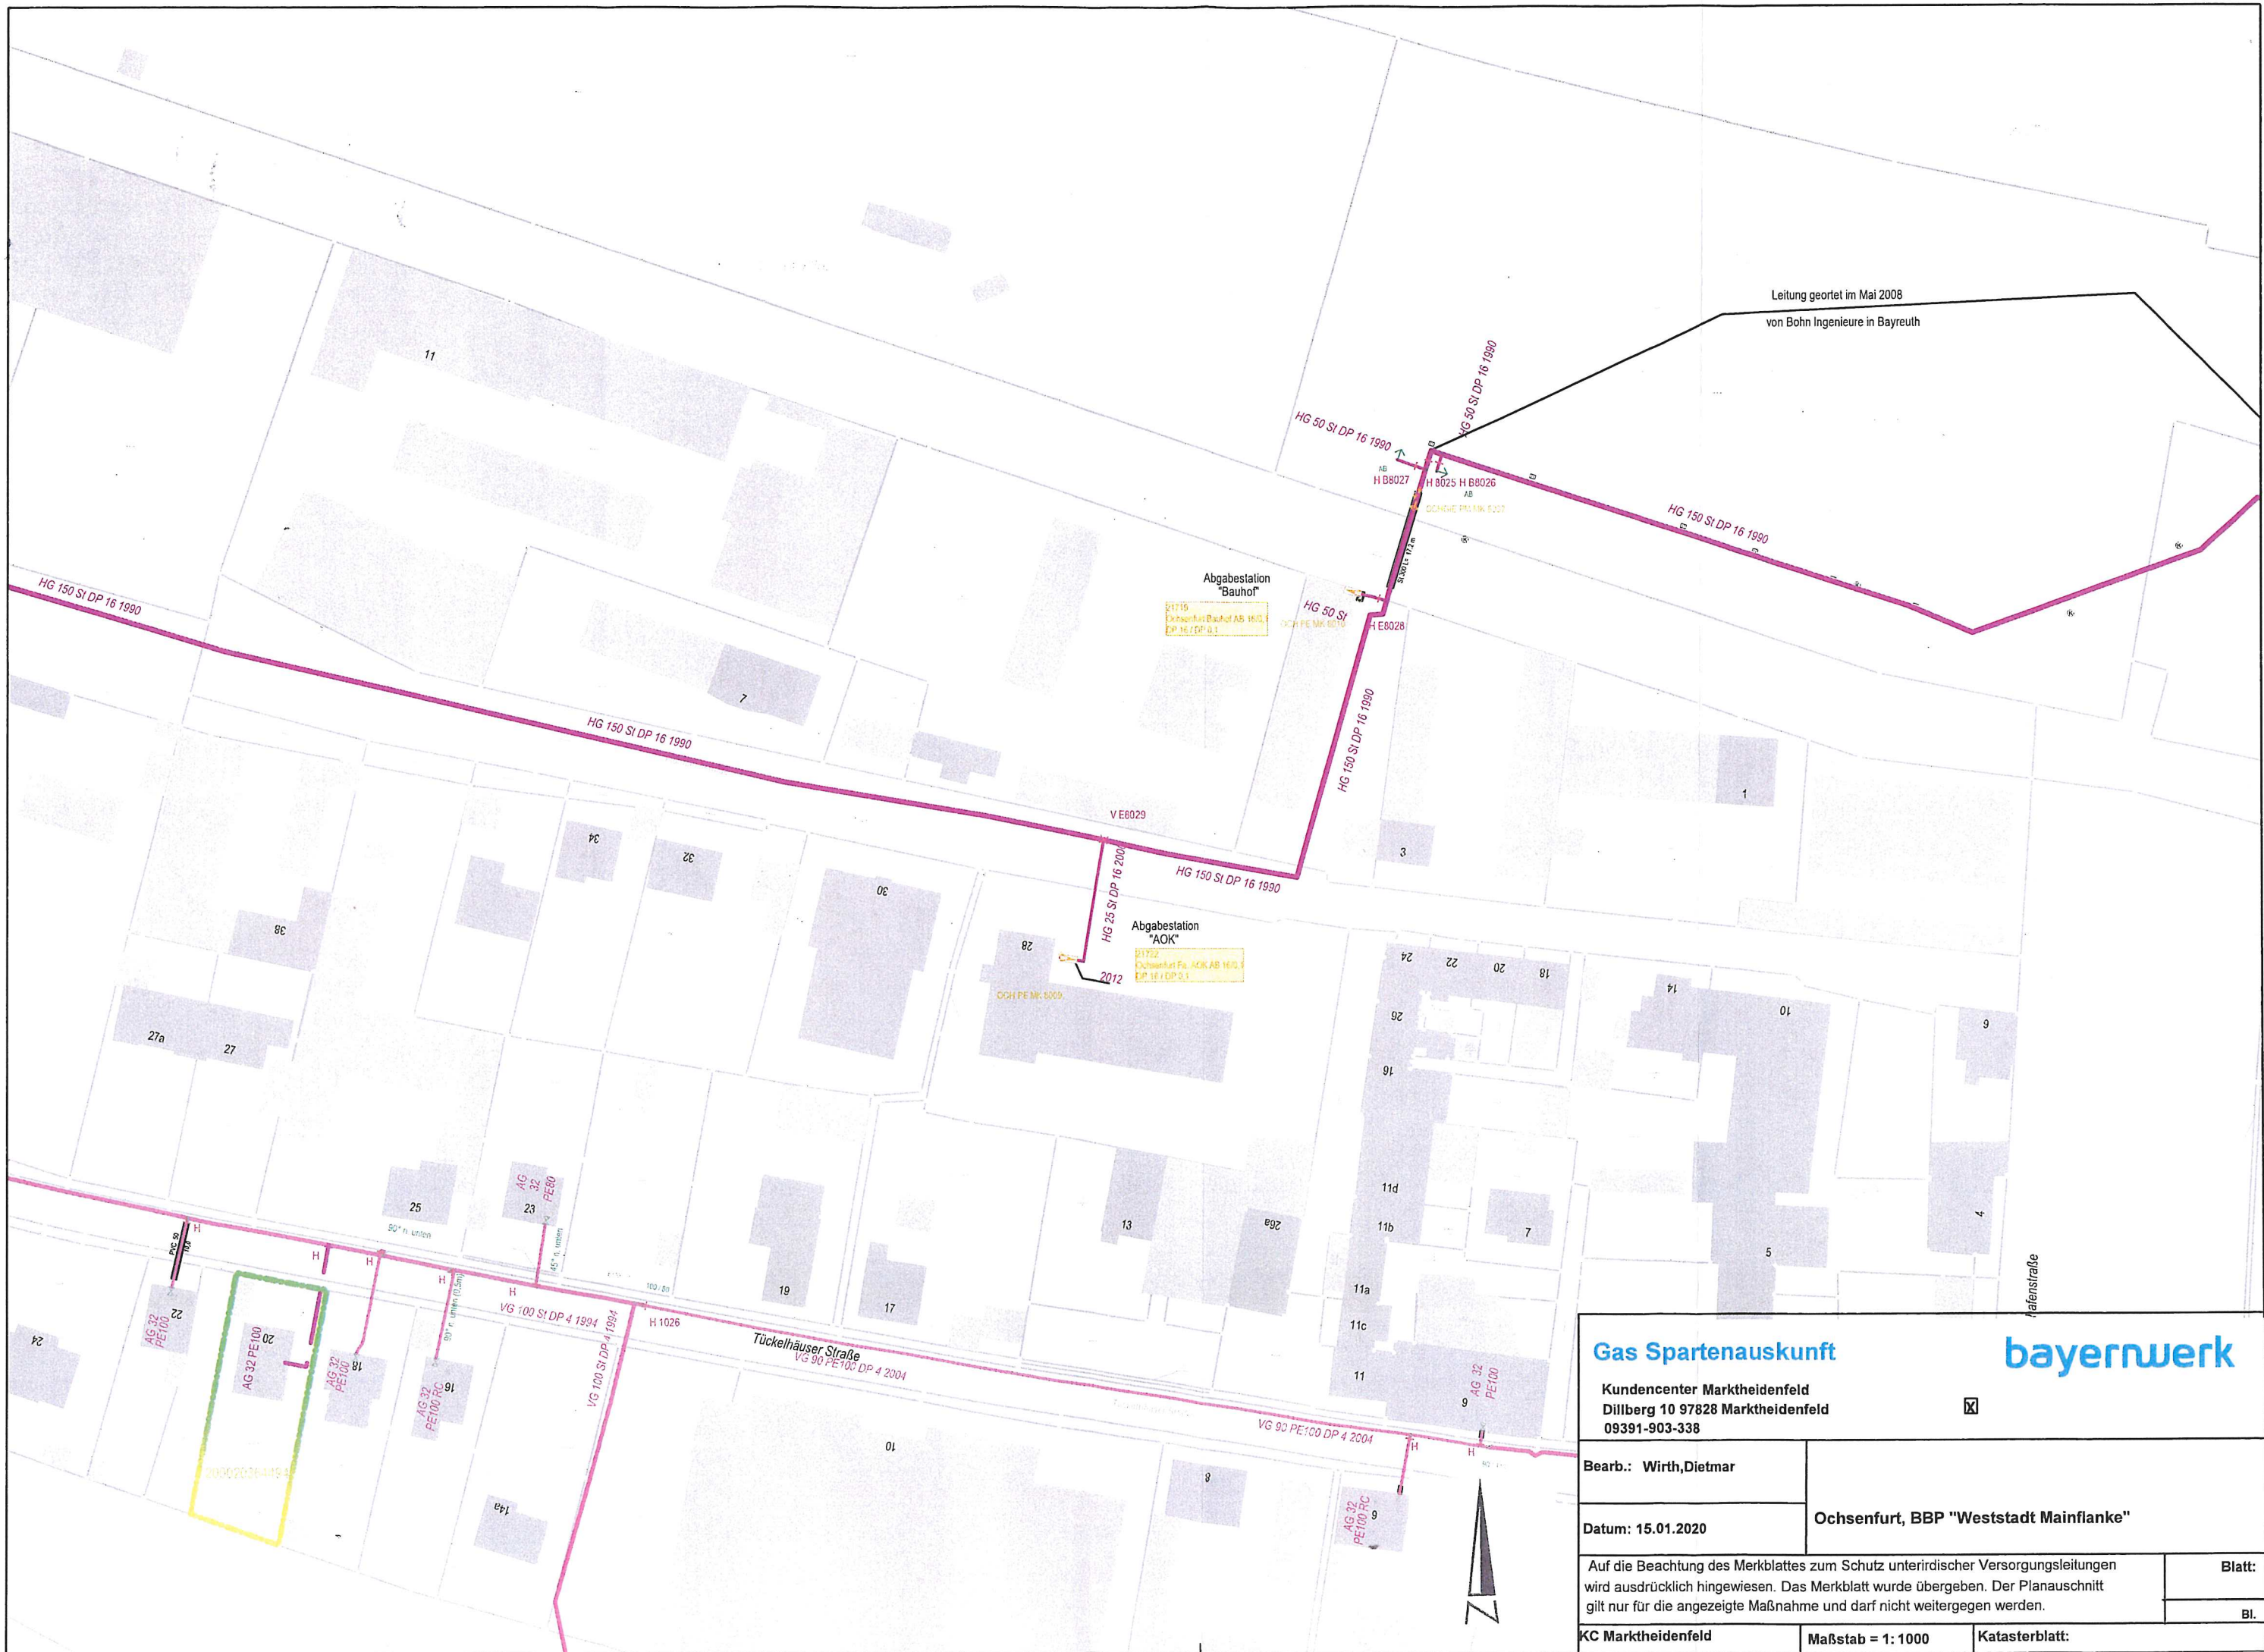

<b>Gas Spartenauskunft</b>		<b>bayernwerk</b>	
Kundencenter Marktheidenfeld Dillberg 10 97828 Marktheidenfeld 09391-903-338		<input checked="" type="checkbox"/>	
Bearb.: Wirth, Dietmar		Ochsenfurt, BBP "Weststadt Mainflanke"	
Datum: 15.01.2020		Blatt:	
Auf die Beachtung des Merkblattes zum Schutz unterirdischer Versorgungsleitungen wird ausdrücklich hingewiesen. Das Merkblatt wurde übergeben. Der Planausschnitt gilt nur für die angezeigte Maßnahme und darf nicht weitergegeben werden.		Bl.	
KC Marktheidenfeld		Maßstab = 1:1000	Katasterblatt:

